

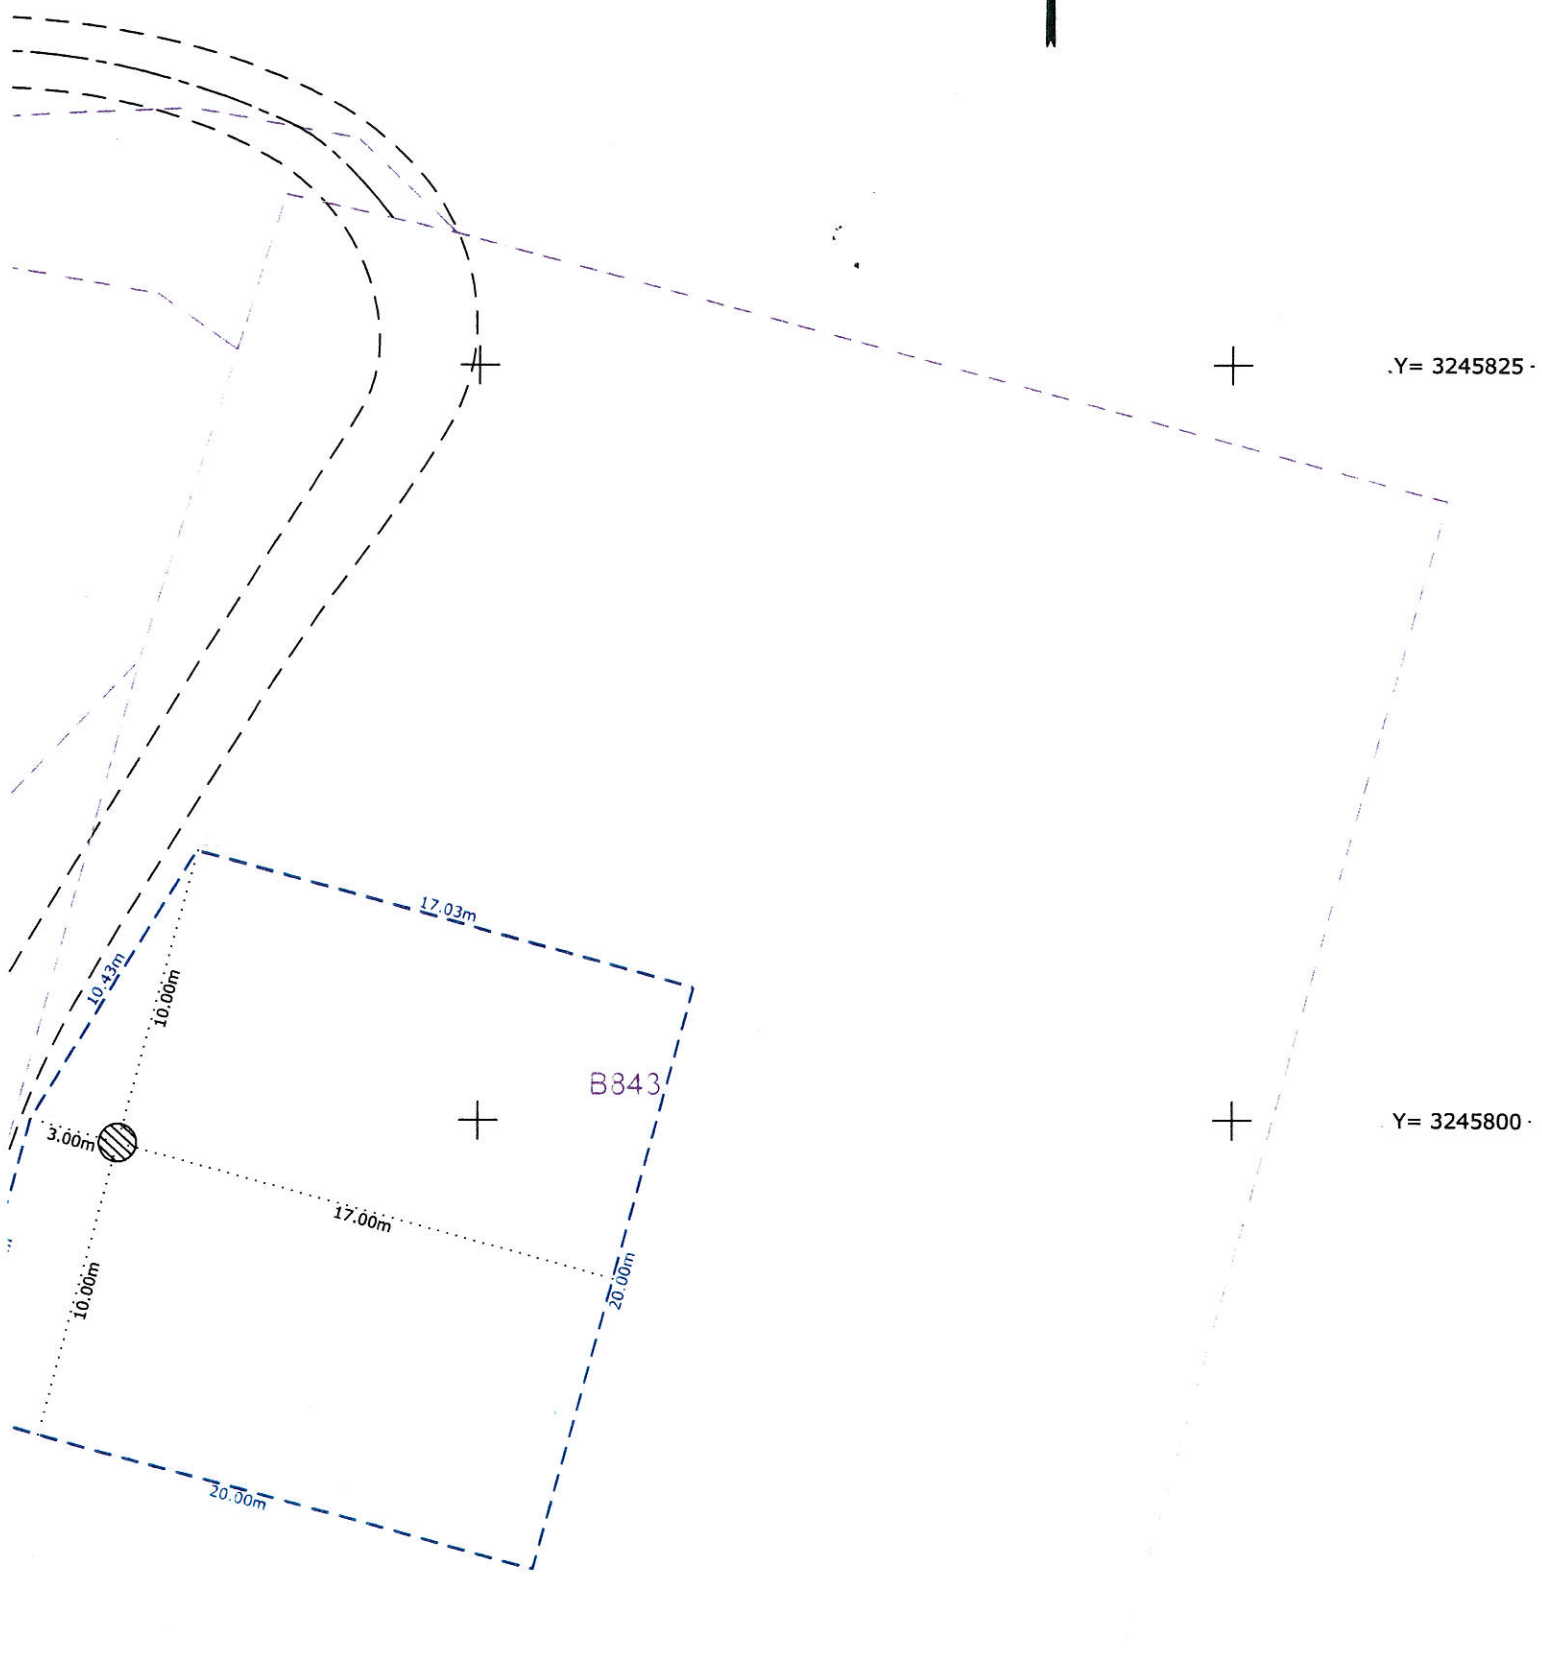


X= 1936425

X= 1936450

Y= 3245850

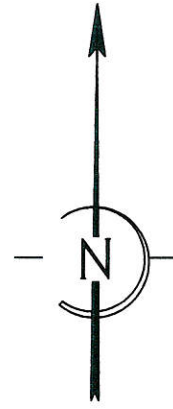

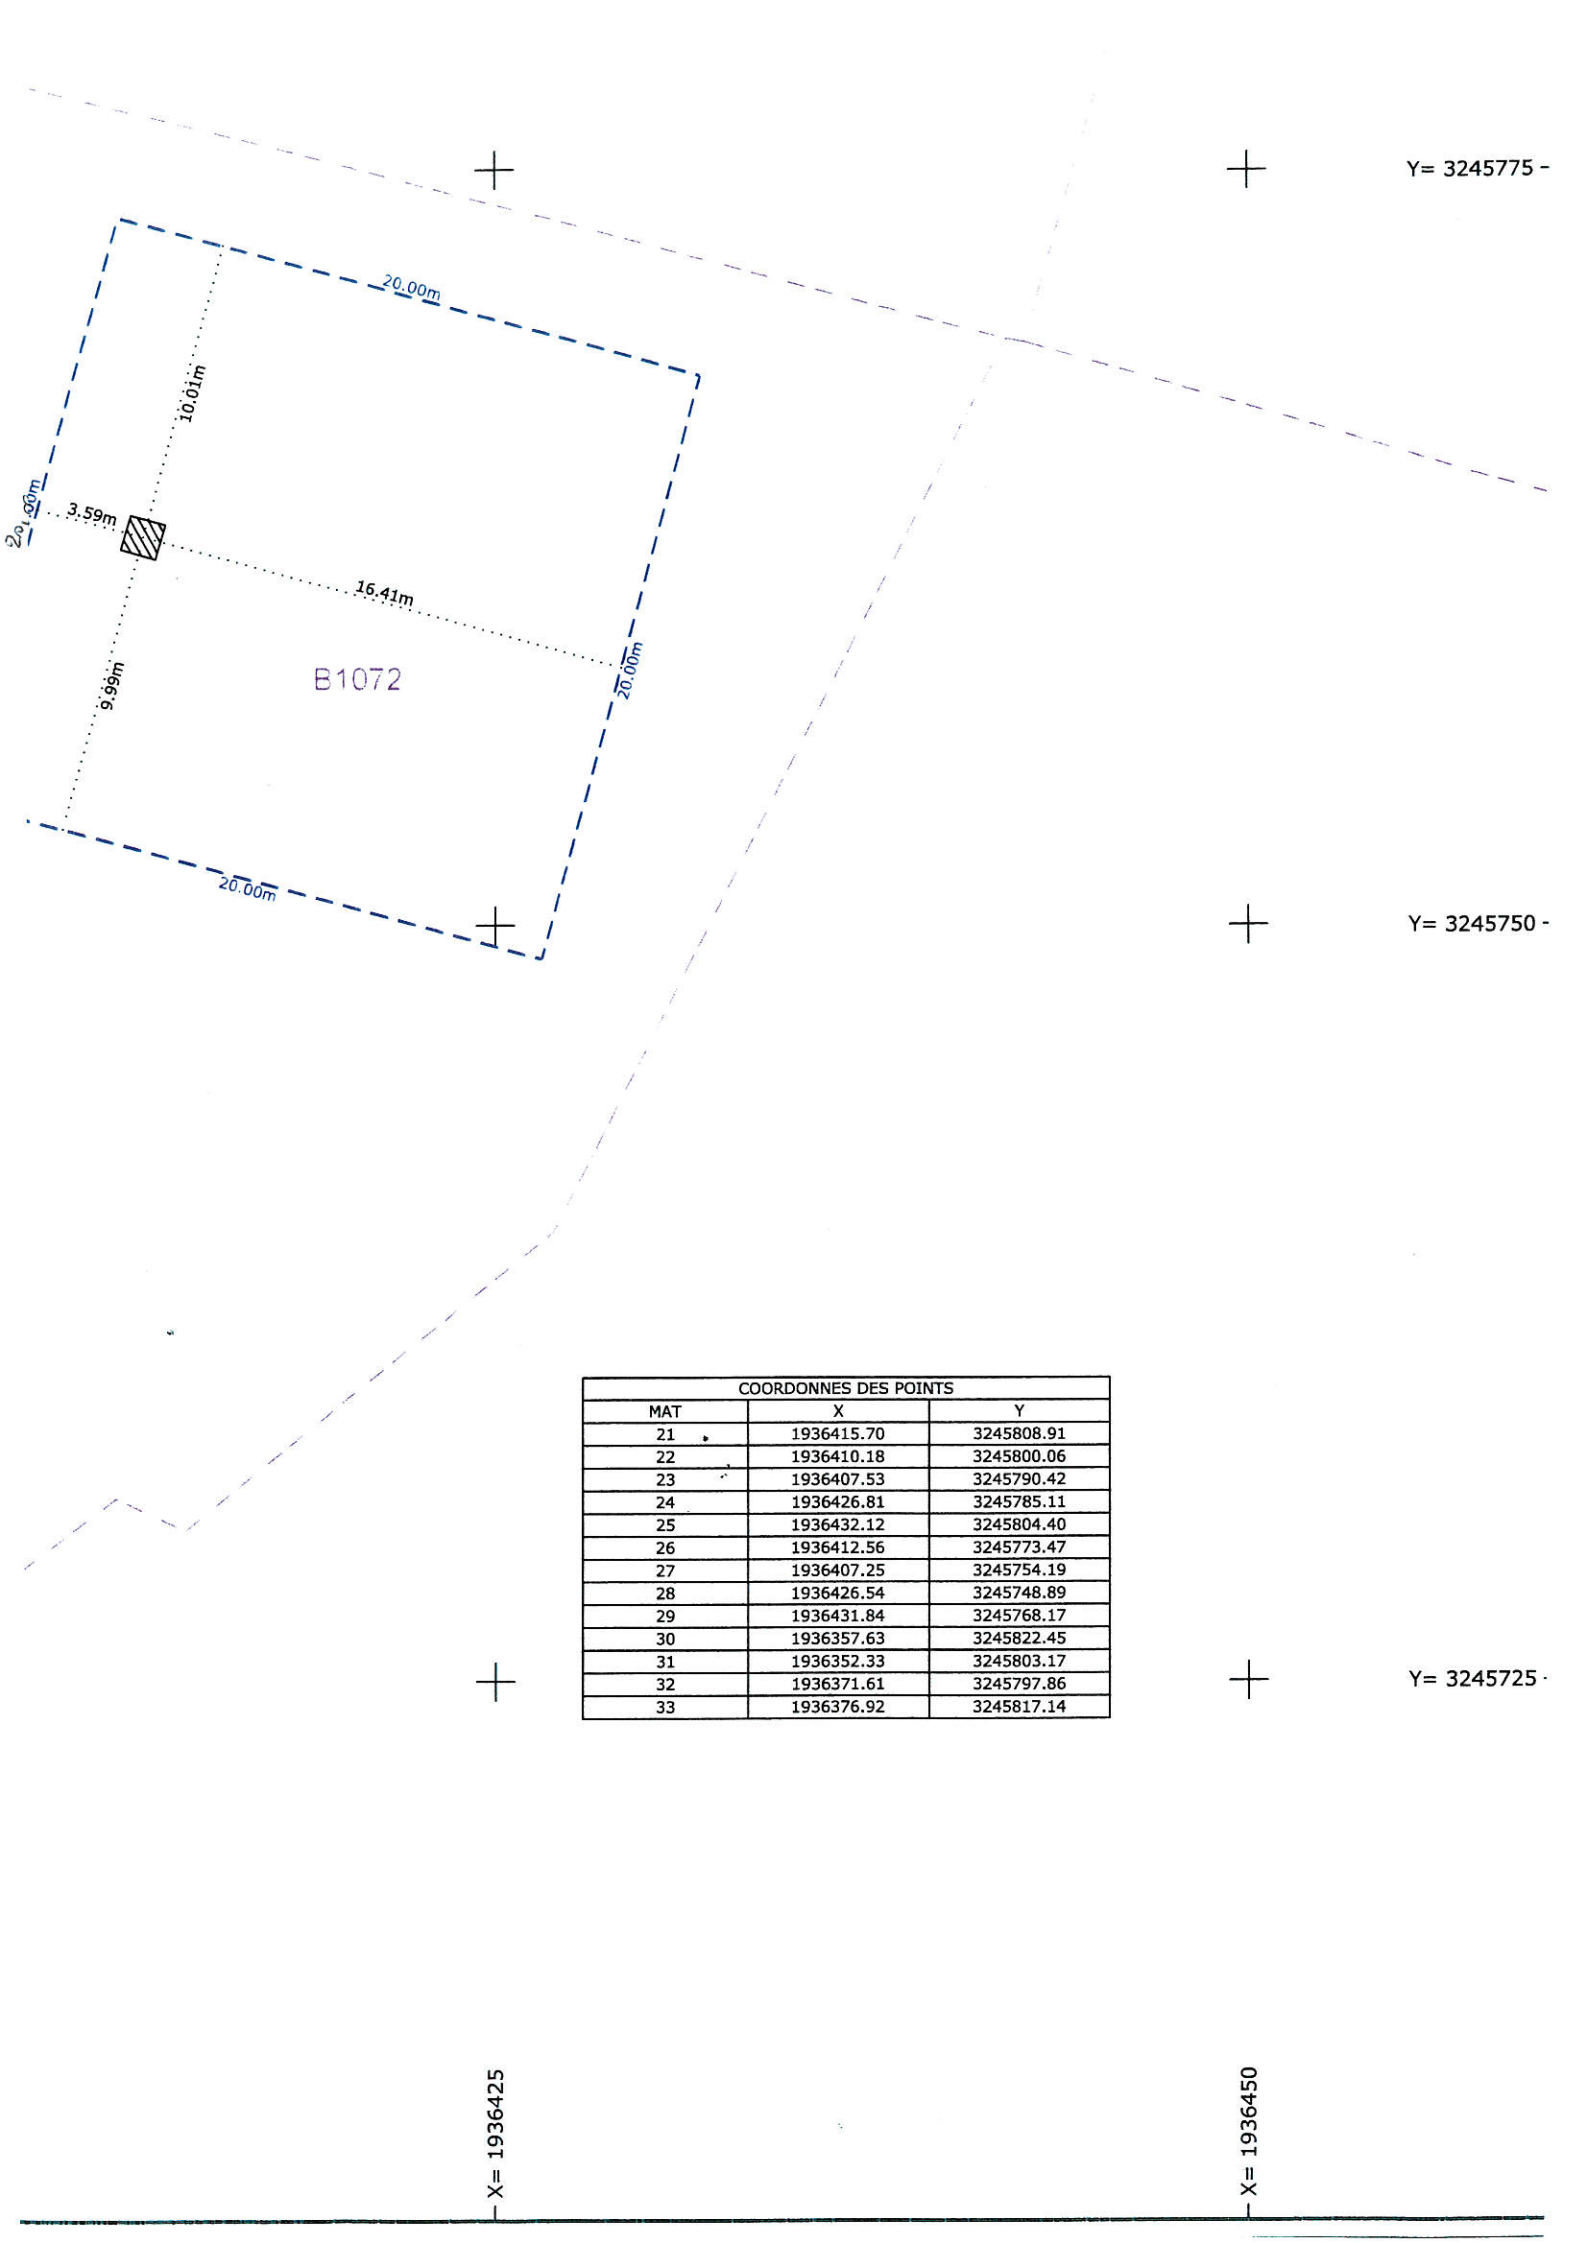

COORDONNES DES POINTS		
MAT	X	Y
21	1936415.70	3245808.91
22	1936410.18	3245800.06
23	1936407.53	3245790.42
24	1936426.81	3245785.11
25	1936432.12	3245804.40
26	1936412.56	3245773.47
27	1936407.25	3245754.19
28	1936426.54	3245748.89
29	1936431.84	3245768.17
30	1936357.63	3245822.45
31	1936352.33	3245803.17
32	1936371.61	3245797.86
33	1936376.92	3245817.14

= 3245850

= 3245825

= 3245800

X= 1936325

X= 1936350

X= 1936375

X= 1936400

X= 1936325

X= 1936350




DEPARTEMENT DES ALPES DE HAUTE PROVENCE

Commune de CLARET

Section B n°843, 1072 et 1075 Lieudit LES ESPINIERS

Captages des Espigniers PERIMETRES IMMEDIATS

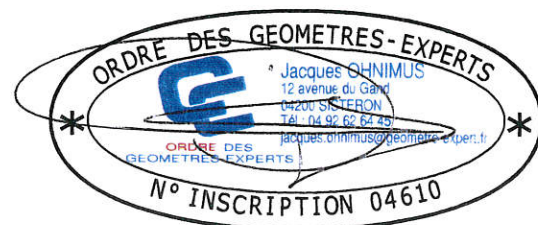

Echelle : 1/250

Système de coordonnées LAMBERT 93 CC44 / Réseau TERIA

Plan dressé le 02 mars 2018 sous la référence 201802 27

- Nouvelle limite
- - - Futures Clôtures
- - - Application des limites cadastrales



Jacques OHNIMUS Géomètre-Expert D.P.L.G.
Numéro d'inscription au tableau de l'Ordre : 04610

12 avenue du Gand
Boite Postale 8
04201 SISTERON
Tél : 04 92 62 64 45
E-mail : jacques.ohnimus@geometre-expert.fr

Y= 3245775

B384

Y= 3245750

Y= 3245725

X= 1936375

X= 1936400